


Выписка из Единого государственного реестра недвижимости об основных характеристиках и зарегистрированных правах на объект недвижимости

Сведения об основных характеристиках объекта недвижимости
В Единый государственный реестр недвижимости внесены следующие сведения:

Сооружение		Раздел 1 Лист 1	
вид объекта недвижимости			
Лист №1	Раздел 1	Всего листов раздела 1: 1	Всего разделов: 3
Всего листов выписки: 3			
21 февраля 2020г.			
Кадастровый номер:		14:33:013007:1184	
Номер кадастрового квартала:		14:33:013007	
Дата присвоения кадастрового номера:		03.11.2019	
Ранее присвоенный государственный учетный номер:		данные отсутствуют	
Адрес:		Республика Саха (Якутия), у Чурапчинский, с. Чурапча, ул. Октябрьская, д.7, корп 1	
Основная характеристика (для сооружения):		тип	значение
		протяженность	153
		единица измерения	
		в метрах	
Назначение:		15) сооружения науки и образования	
Наименование:		Тепловые сети	
Количество этажей, в том числе подземных этажей:		данные отсутствуют	
Год ввода в эксплуатацию по завершении строительства:		2019	
Год завершения строительства:		данные отсутствуют	
Кадастровая стоимость, руб.:		не определена	
Кадастровые номера иных объектов недвижимости, в пределах которых расположен объект недвижимости:		14:33:013007:809	
Кадастровые номера помещений, машино-мест, расположенных в здании или сооружении:		данные отсутствуют	
Виды разрешенного использования:		данные отсутствуют	
Статус записи об объекте недвижимости:		Сведения об объекте недвижимости имеют статус "актуальные"	
Особые отметки:		данные отсутствуют	
Получатель выписки:			
Яковлева Марианна Николаевна (представитель правообладателя), Правообладатель: Муниципальное бюджетное дошкольное образовательное учреждение "Центр развития ребенка-детский сад "Мугун", ИНН: 1430007472			

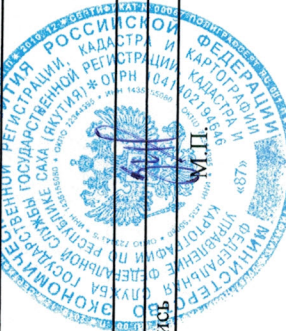


полное наименование должности	подпись	инициалы, фамилия
		МАКАРОВ А. П.

Выписка из Единого государственного реестра недвижимости об основных характеристиках и зарегистрированных правах на объект недвижимости
Сведения о зарегистрированных правах

Сооружение	
вид объекта недвижимости	
Лист №1 Раздел 2	Всего листов раздела 2: 1
21 февраля 2020г.	Всего листов выписки: 3
Кадастровый номер: 14:33:013007:1184	

1	Правообладатель (правообладатели):	1.1	Муниципальное бюджетное дошкольное образовательное учреждение "Центр развития ребенка-детский сад "Мичил", ИНН: 1430007472, ОГРН: 1021400920750
2	Вид, номер и дата государственной регистрации права:	2.1	Оперативное управление 14:33:013007:1184-14/166/2020-4 21.02.2020 11:00:00
3	Документы-основания	3.1	Распоряжение о передаче оперативного управления МБДОУ "Центр развития ребенка- детский сад "Мичил", № 40, Выдан 22.01.2020 Договор о порядке использования закрепленного за Муниципальным бюджетным дошкольным образовательным учреждением- "Центр развития ребенка- детский сад "Мичил", № 2/20, Выдан 13.02.2020
4	Ограничение прав и обременение объекта недвижимости: не зарегистрировано	1.2	Муниципального образования "Чурапчинский улус (район)"
2	Правообладатель (правообладатели):	2.2	Собственность 14:33:013007:1184-14/166/2020-3 10.02.2020 08:51:32
4	Ограничение прав и обременение объекта недвижимости: не зарегистрировано		данные отсутствуют
5	Сведения о наличии решения об изъятии объекта недвижимости для государственных и муниципальных нужд:		данные отсутствуют
6	Сведения об осуществлении государственной регистрации сделки, права, ограничения права без необходимого в силу закона согласия третьего лица, органа:		данные отсутствуют

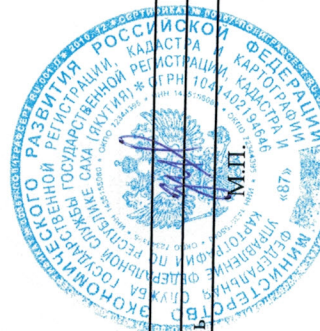


полное наименование должности	подпись	инициалы, фамилия
	<i>М.П.</i>	МАКАРОВ А.П.

Выписка из Единого государственного реестра недвижимости об основных характеристиках и зарегистрированных правах на объект недвижимости
Описание местоположения объекта недвижимости


Сооружение		
вид объекта недвижимости		
Лист №1 Раздел 4	Всего листов раздела 4: 1	Всего разделов: 3
21 февраля 2020г.		Всего листов выписки: 3
Кадастровый номер: 14:33:013007:1184		

Схема расположения объекта недвижимости (части объекта недвижимости) на земельном участке(ах)

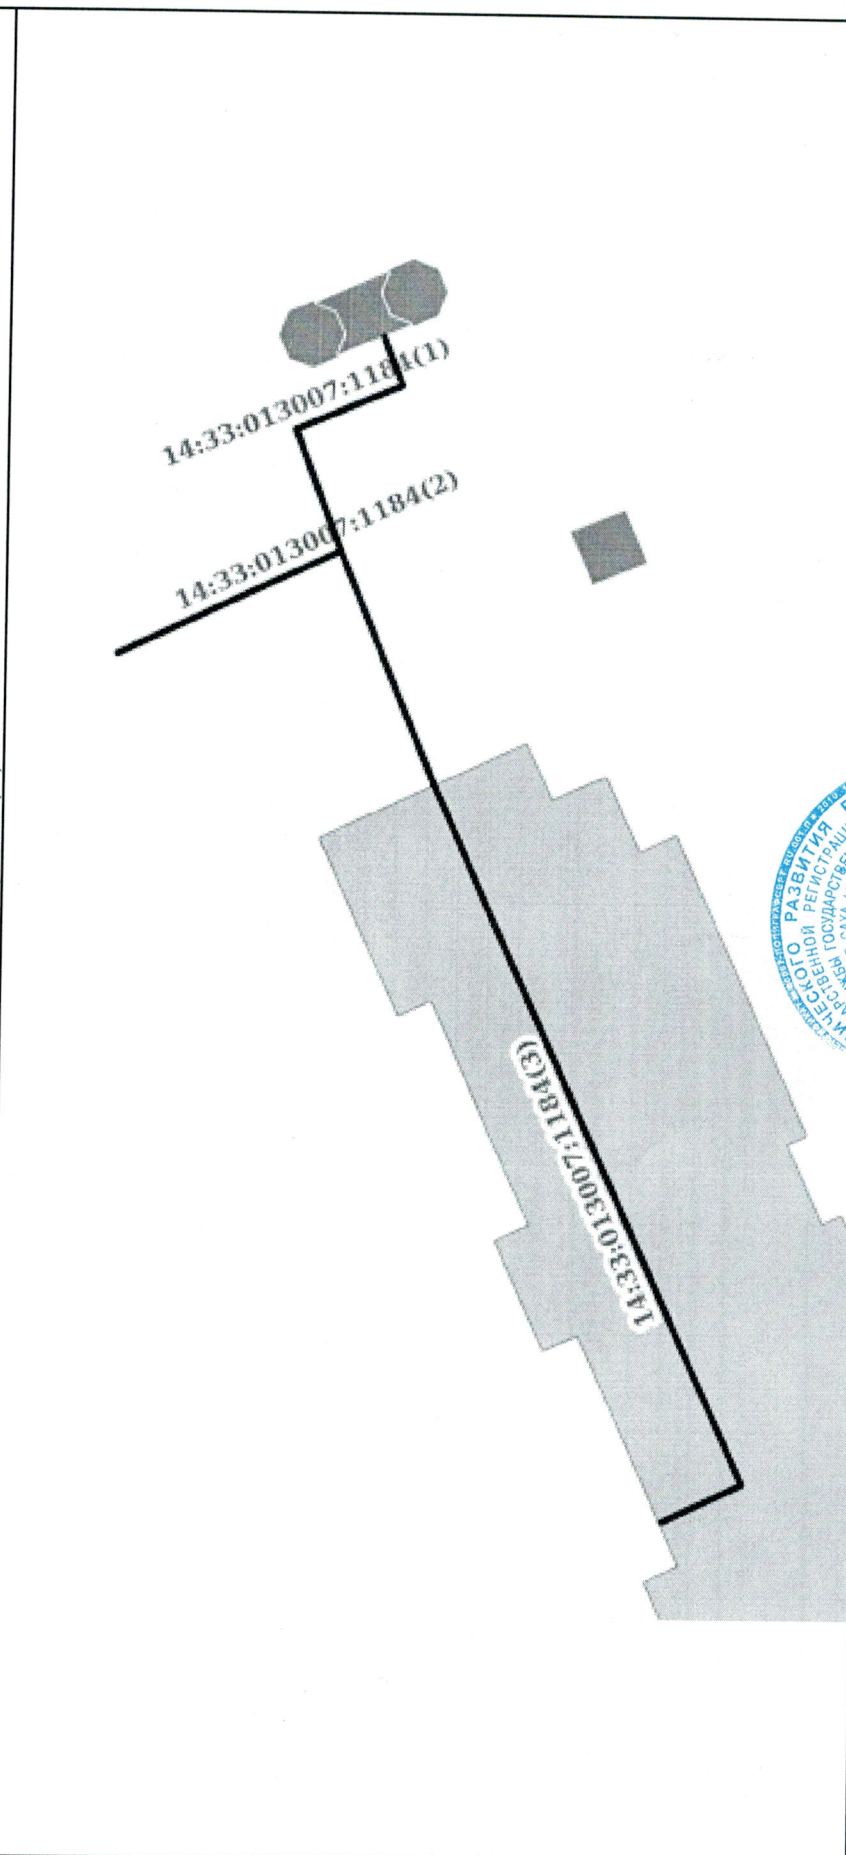

Масштаб 1:500

Условные обозначения:

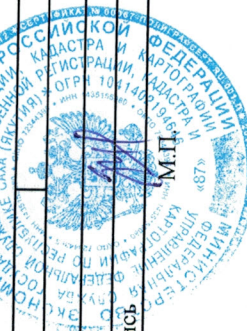

полное наименование должности

подпись

МАКАРОВ А.П.

инициалы, фамилия